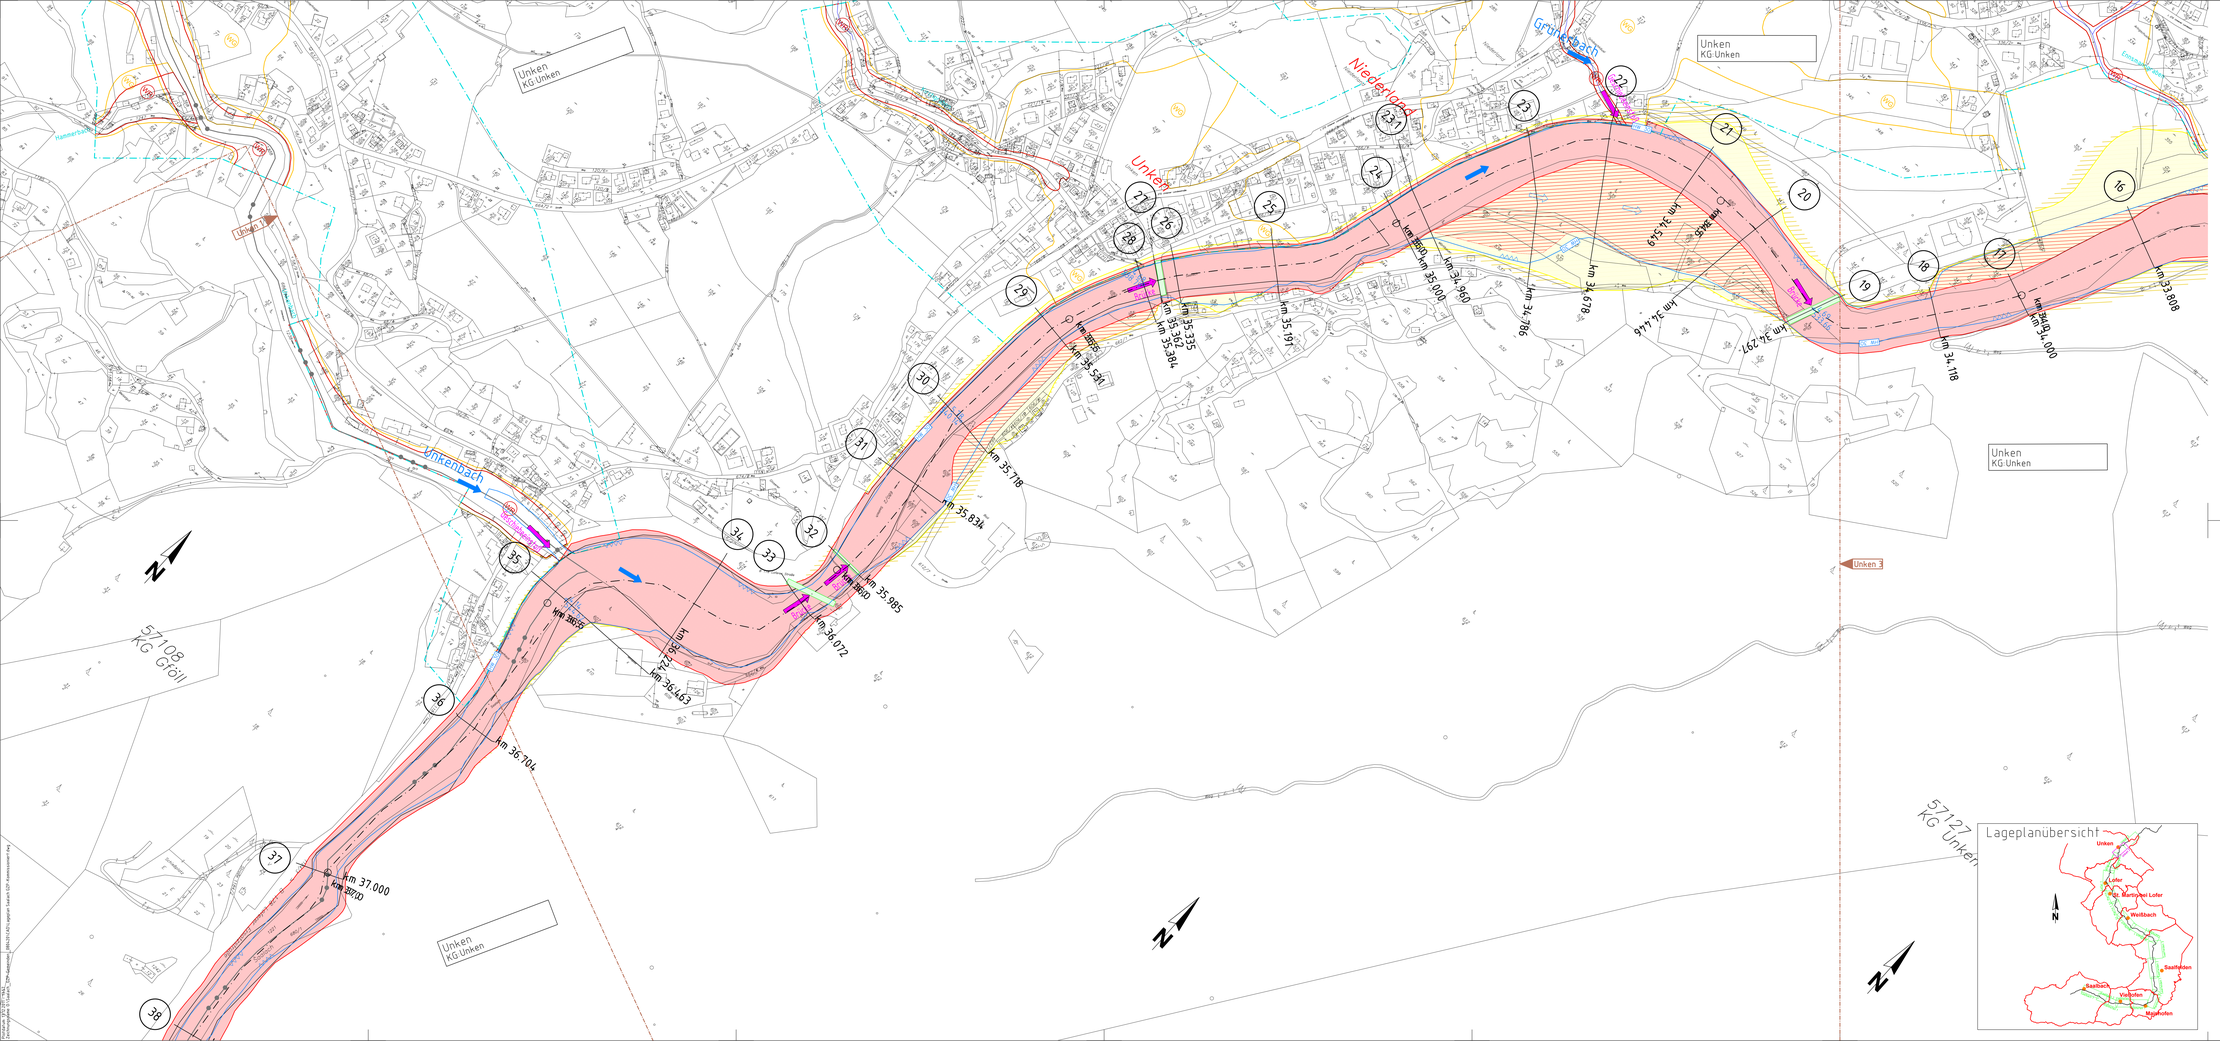

LEGENDE GZP der WLV

- GRENZE DES PLANGEBIETES
- ROTE GEFAHRENZONE
  - Wildbach
  - Lawine
  - Lawinengefahrenzonen
- GELBE GEFAHRENZONE
  - Wildbach
  - Lawine
- BLAUER VORBEHALTSBEREICH
  - BENÜTZTER BEREICH FÜR
  - TM Technische Maßnahmen
  - FM Forst.-biologische Maßnahmen
  - BESONDERE BEWIRTSCHAFTUNG ZUR
  - SV Sicherstellg. d. Verbauungserfolges
  - SS Sicherstellung der Schutzfunktion
- BRAUNER HINWEISBEREICH
  - St Steinschlag
  - Ru Rutschung
- VIOLETTER HINWEISBEREICH
  - BB Beschaffenheit des Bodens
  - BG Beschaffenheit des Geländes

Daten im November 2008 übernommen von FORSTTECHNISCHEM DIENST FÜR WILDBACH- UND LAWINENVERBAUUNG

LEGENDE GZP Bundeswasserbauverwaltung

- Rote Zone (Bauverbotszone)
- Rot-Gelbe Zone (Wesentliche Abflussräume)
- Gelbe Zone (Gebots- und Vorsorgezone)
- Hinweisbereich (HQ300)
- Hinweisbereich (Versagen von schutzw.baul. Anlagen)
- HW 30 Anschlaglinie HW30 (Zone wasserr. Bew.pflicht)
- Ausuferungen bei HW30
- Anbindung bei HQ100 Ersatzmaßnahme bei HQ100
- Anbindung bei HQ30 ergänzt HQ100 Ersatzmaßnahme bei HQ100
- Gefahrenmoment
- Auskolkung
- Teilversagen Geschiebesperre
- Einrichtungen, die im HW-Fall bes. Überwachung bedürfen
- KG Grenze
- Gemeindegrenze
- Saalach Ortsbezeichnungen
- Flussachse
- Pegel
- Brücken und Durchlässe
- 299 km 429+31 Querprofil
- Fließrichtung bzw. Zuflüsse in das Modell
- +0.0 m Wasserspiegel bzw. Wassertiefe beim Bemessungsereignis HW100

Lageplanübersicht

GEFAHRENZONENPLANUNG
SAALACH - PINZGAU

BUNDESWASSERBAUVERWALTUNG

Gemeinde Unken
Istzustand 2009

Bundeswasserbauverwaltung Salzburg
Amt der Salzburger Landesregierung
Abteilung 6 - Fachabteilung Wasserwirtschaft
KOMMISSIONIERT & GEPRÜFT
Datum: 10.11.2009
Unterschrift: Rabsch

GEFAHRENZONENPLAN TEIL 2
Saalach km 34.0 - 37.0
M 1 :2500

Planverfasser:
hydroconsult GmbH
Ingenieurbüro für Kulturtechnik und Wasserwirtschaft.
Geschäftsführer:
Dipl.-Ing. Dr. techn. Bernhard SACKL
A-8045 Graz, St. Veiter Straße 11a
Tel.: +43 (0)316/467211
email: office@hydroconsult.net
www.hydroconsult.net

Planungsgrundlagen:
Vermessung: 2003-2006
Begehung: 2003 bis Nov. 2008
GZP-WLV: Nov. 2008

Planungsgemeinschaft:
hydroconsult GmbH
hydro engineering

Juni 2009	GZ: 080420	bearb.: Kneißl, Sackl, Savora	gepr.: Sackl

Lebensministerium.at
BUNDES-WASSERBAU VERWALTUNG
Land Salzburg

Ausfertigung: A B C D E
Einlage: 2.2